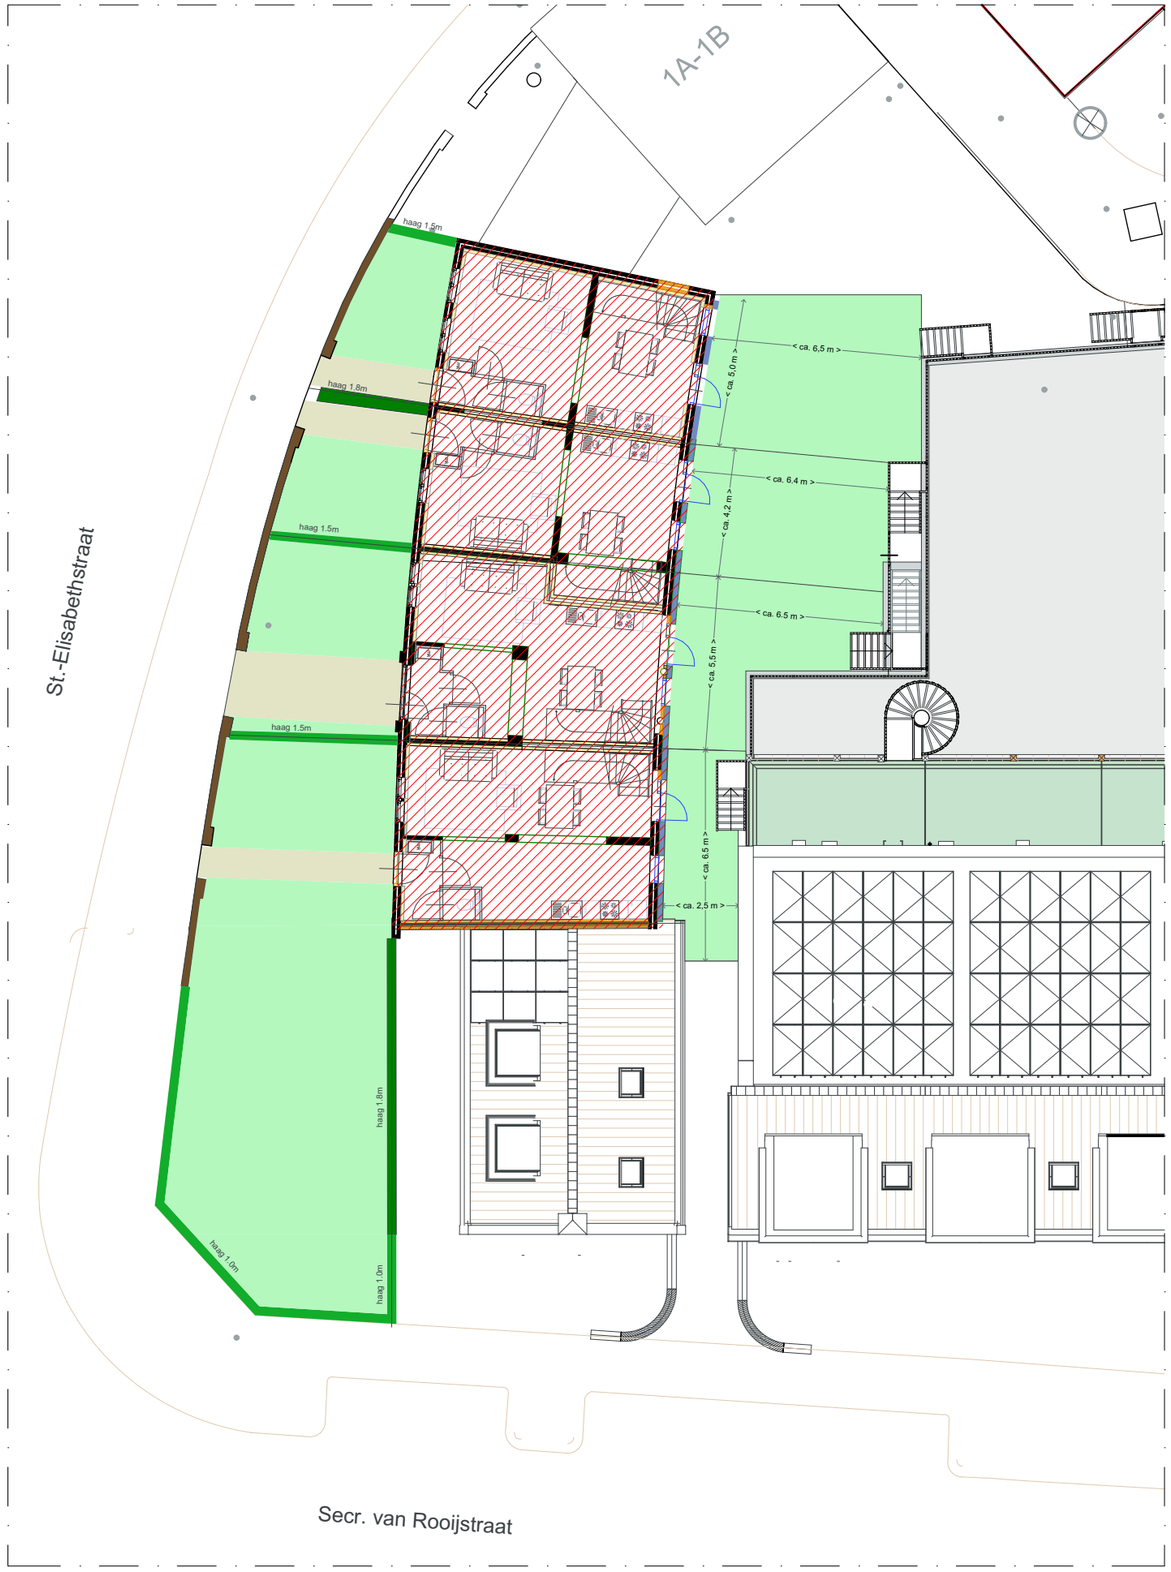

N

Project	**Patronaat Rozenoord** Transformatie - 4 grondgebonden woningen St. Elisabethstraat, Vught
Werknummer:	**20-005**
Bladnummer:	**900**
Omschrijving:	**DO concept**
Schaal:	**1:200**
Formaat:	**A3**
Datum:	**23-11-2021**
Wijz. A:	
Wijz. B:	
Wijz. C:	
Modelleur:	**SH**
Fase:	**DO**
Opdrachtgever:	**Dura Vermeer Bouw Zuid BV** Pettelaarpark 1, 's-Hertogenbosch

WakkerArchitecten
info@WakkerArchitecten.nl | Vught | 0732032067